


# Schemat przyłącza wody

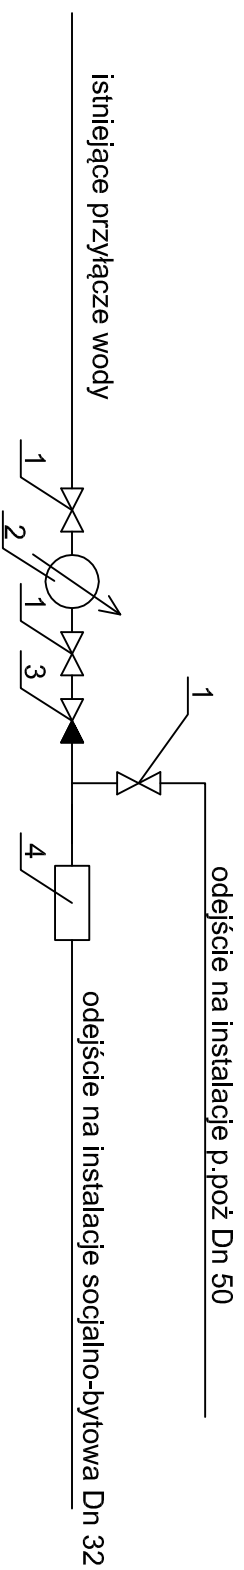

1. Zawór odcinający Dn 50
2. Wodomierz Dn 50
3. Zawór zwrotny Dn 50
4. Zawór pierwszeństwa VV300/VV100 Dn 32