INWENTARYZACJA DENDROCHRONOLOGICZNA PARKU KRAJOBRAZOWEGO W RUSSOWIE

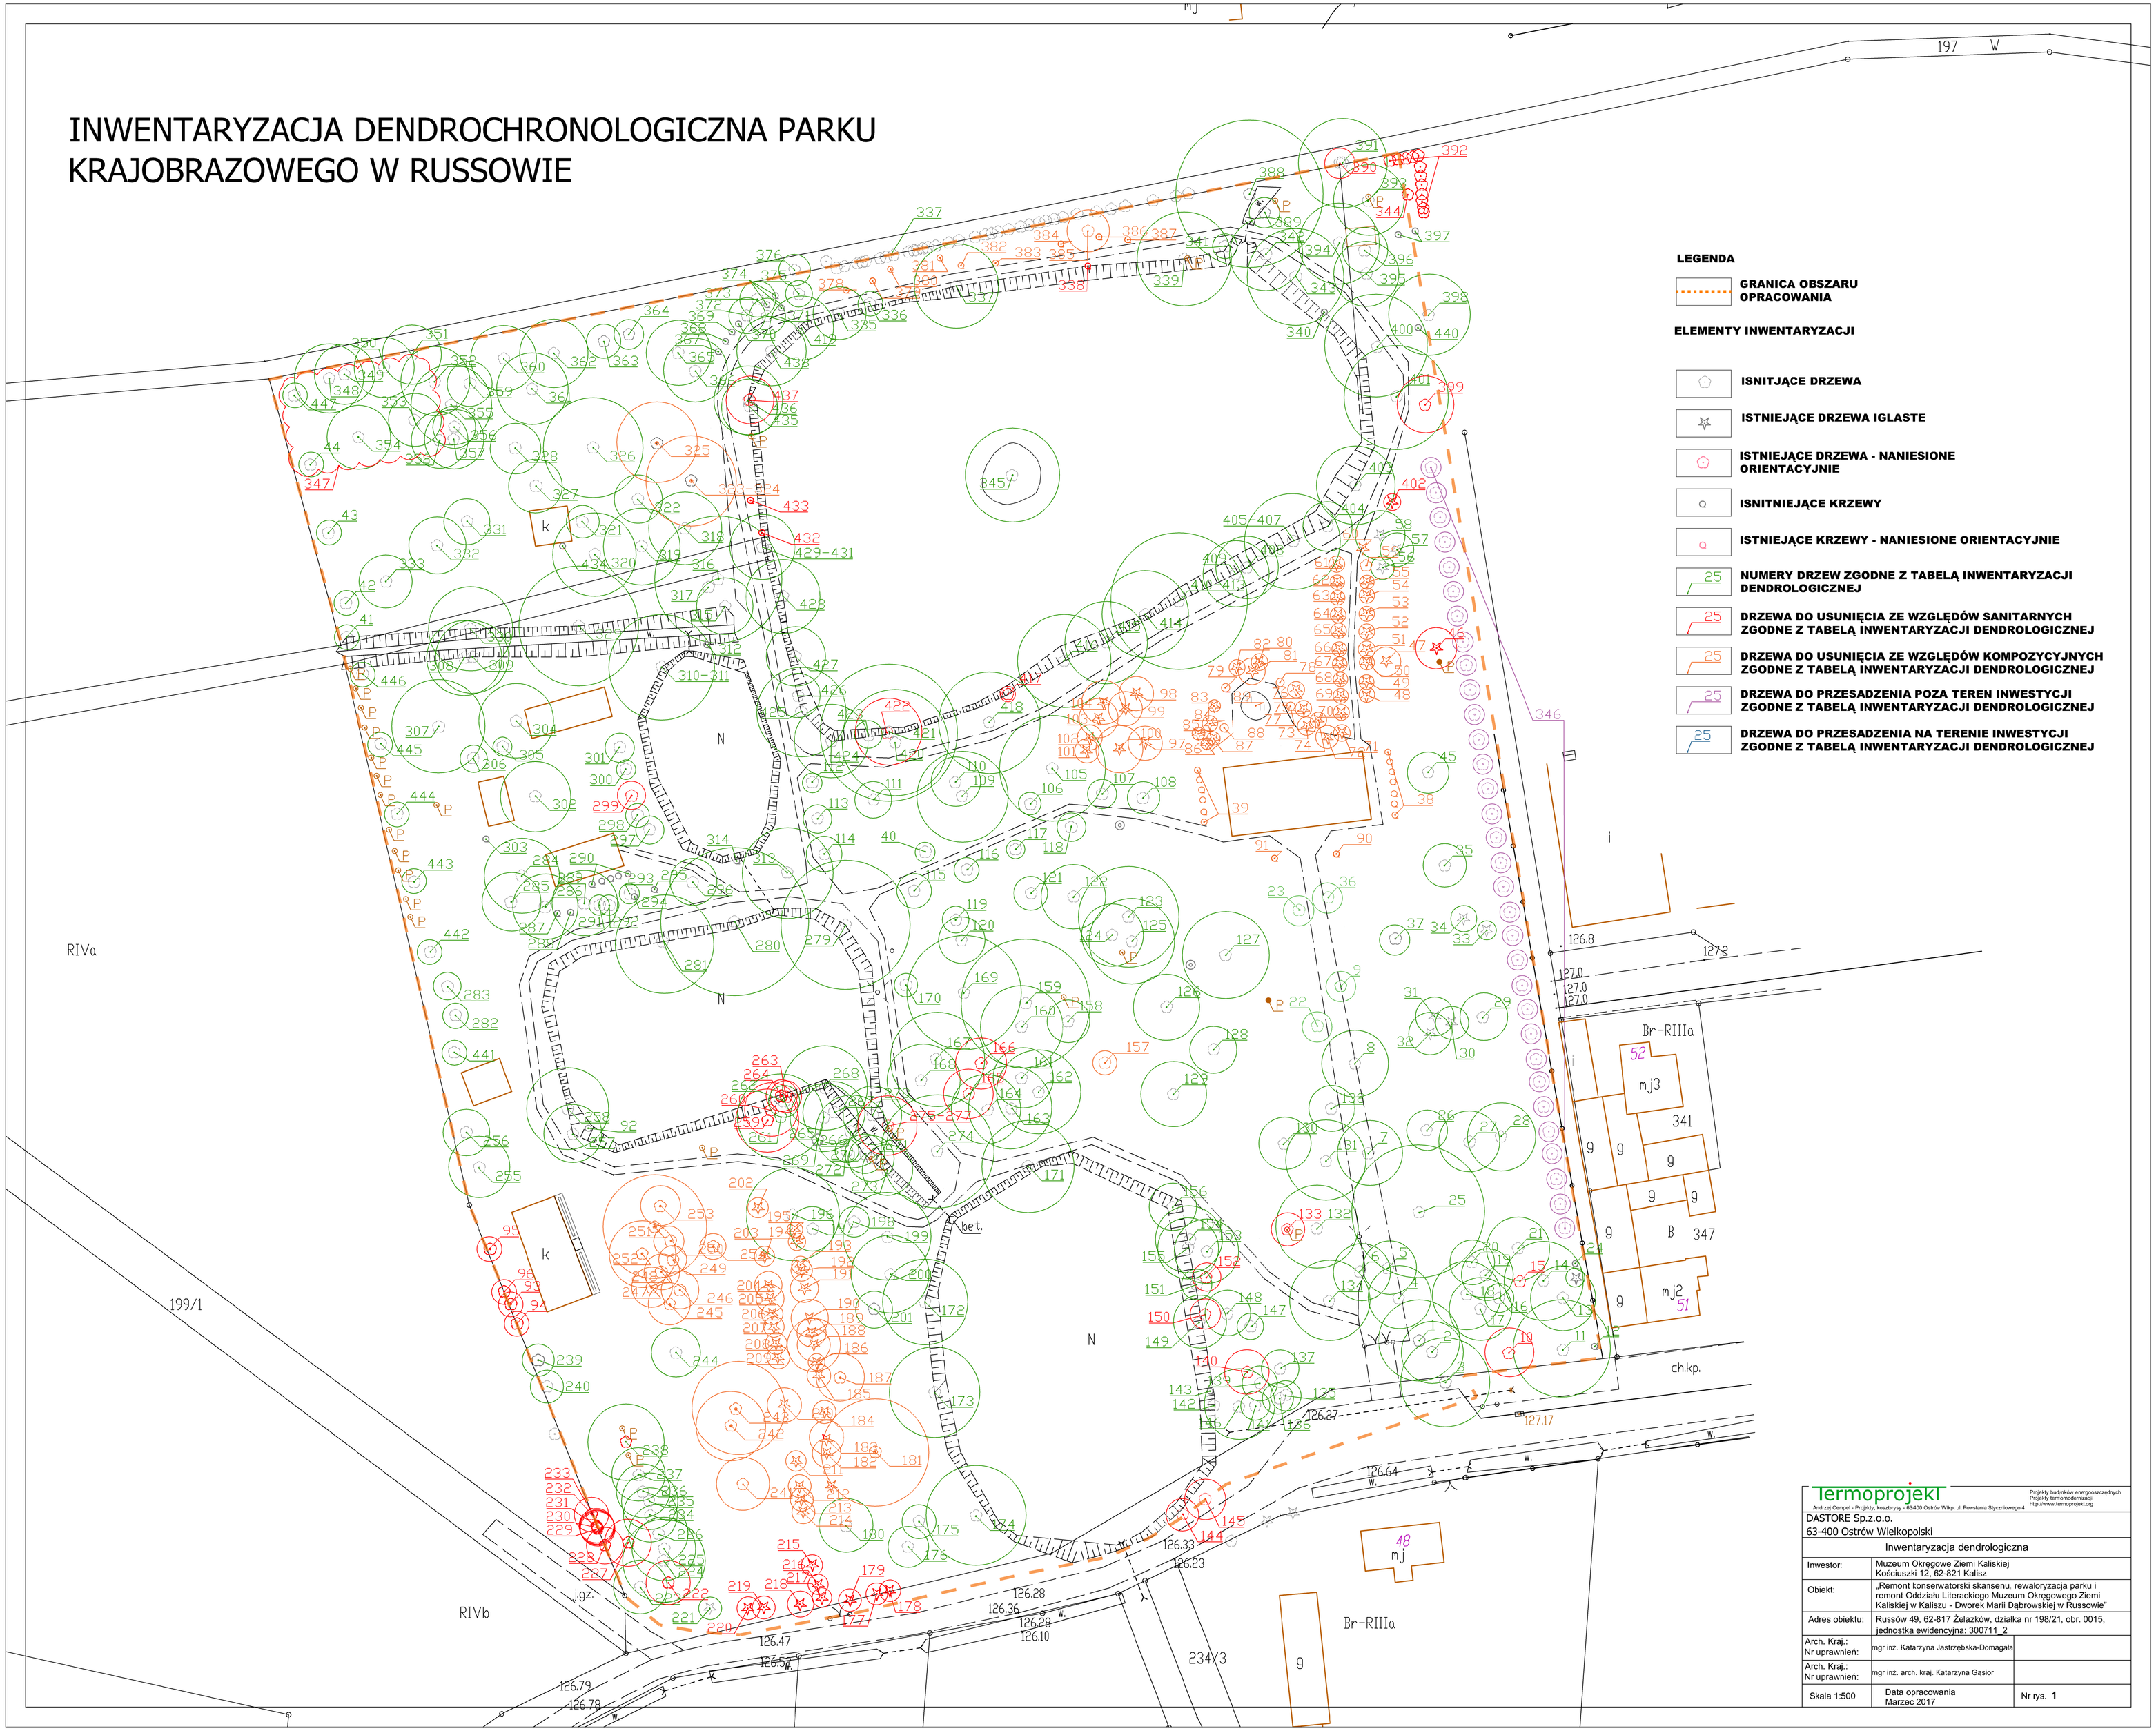

Termoprojekt
Andrzej Cempel - Projekty, kosztorysy - 63-400 Ostrów Wlkp. ul. Powstania Styczniowego 4
Projekty budynków energooszczędnych
Projekty termomodernizacji
http://www.termoprojekt.org

DASTORE Sp.z.o.o. 63-400 Ostrów Wielkopolski		
Inwentaryzacja dendrologiczna		
Inwestor:	Muzeum Okręgowe Ziemi Kaliskiej Kościuszki 12, 62-821 Kalisz	
Obiekt:	„Remont konserwatorski skansenu. rewaloryzacja parku i remont Oddziału Literackiego Muzeum Okręgowego Ziemi Kaliskiej w Kaliszu - Dworek Marii Dąbrowskiej w Russowie"	
Adres obiektu:	Russów 49, 62-817 Żelazków, działka nr 198/21, obr. 0015, jednostka ewidencyjna: 300711_2	
Arch. Kraj.: Nr uprawnień:	mgr inż. Katarzyna Jastrzębska-Domagała	
Arch. Kraj.: Nr uprawnień:	mgr inż. arch. kraj. Katarzyna Gąsior	
Skala 1:500	Data opracowania Marzec 2017	Nr rys. 1