


**IZOLACJA ŚCIAN PONIŻEJ TERENU**  
 - folia kubełkowa  
 - płyty XPS  
 - klejone na masę polimerowo-bitumiczną  
 - polimerowo-bitumiczną masą uszczelniającą typu "weber tec 920"  
 - emulsja bitumiczna gruntująca  
 - tynk cementowo-wapienny  
 - ściana istniejąca

**IZOLACJA ŚCIAN PONIŻEJ TERENU**  
 - folia kubełkowa  
 - płyty XPS  
 - klejone na masę polimerowo-bitumiczną  
 - polimerowo-bitumiczną masą uszczelniającą typu "weber tec 920"  
 - emulsja bitumiczna gruntująca  
 - tynk cementowo-wapienny  
 - ściana istniejąca

**IZOLACJA ŚCIAN PONIŻEJ TERENU**  
 - folia kubełkowa  
 - polimerowo-bitumiczną masą uszczelniającą typu "weber tec 920"  
 - emulsja bitumiczna gruntująca  
 - tynk cementowo-wapienny  
 - ściana istniejąca

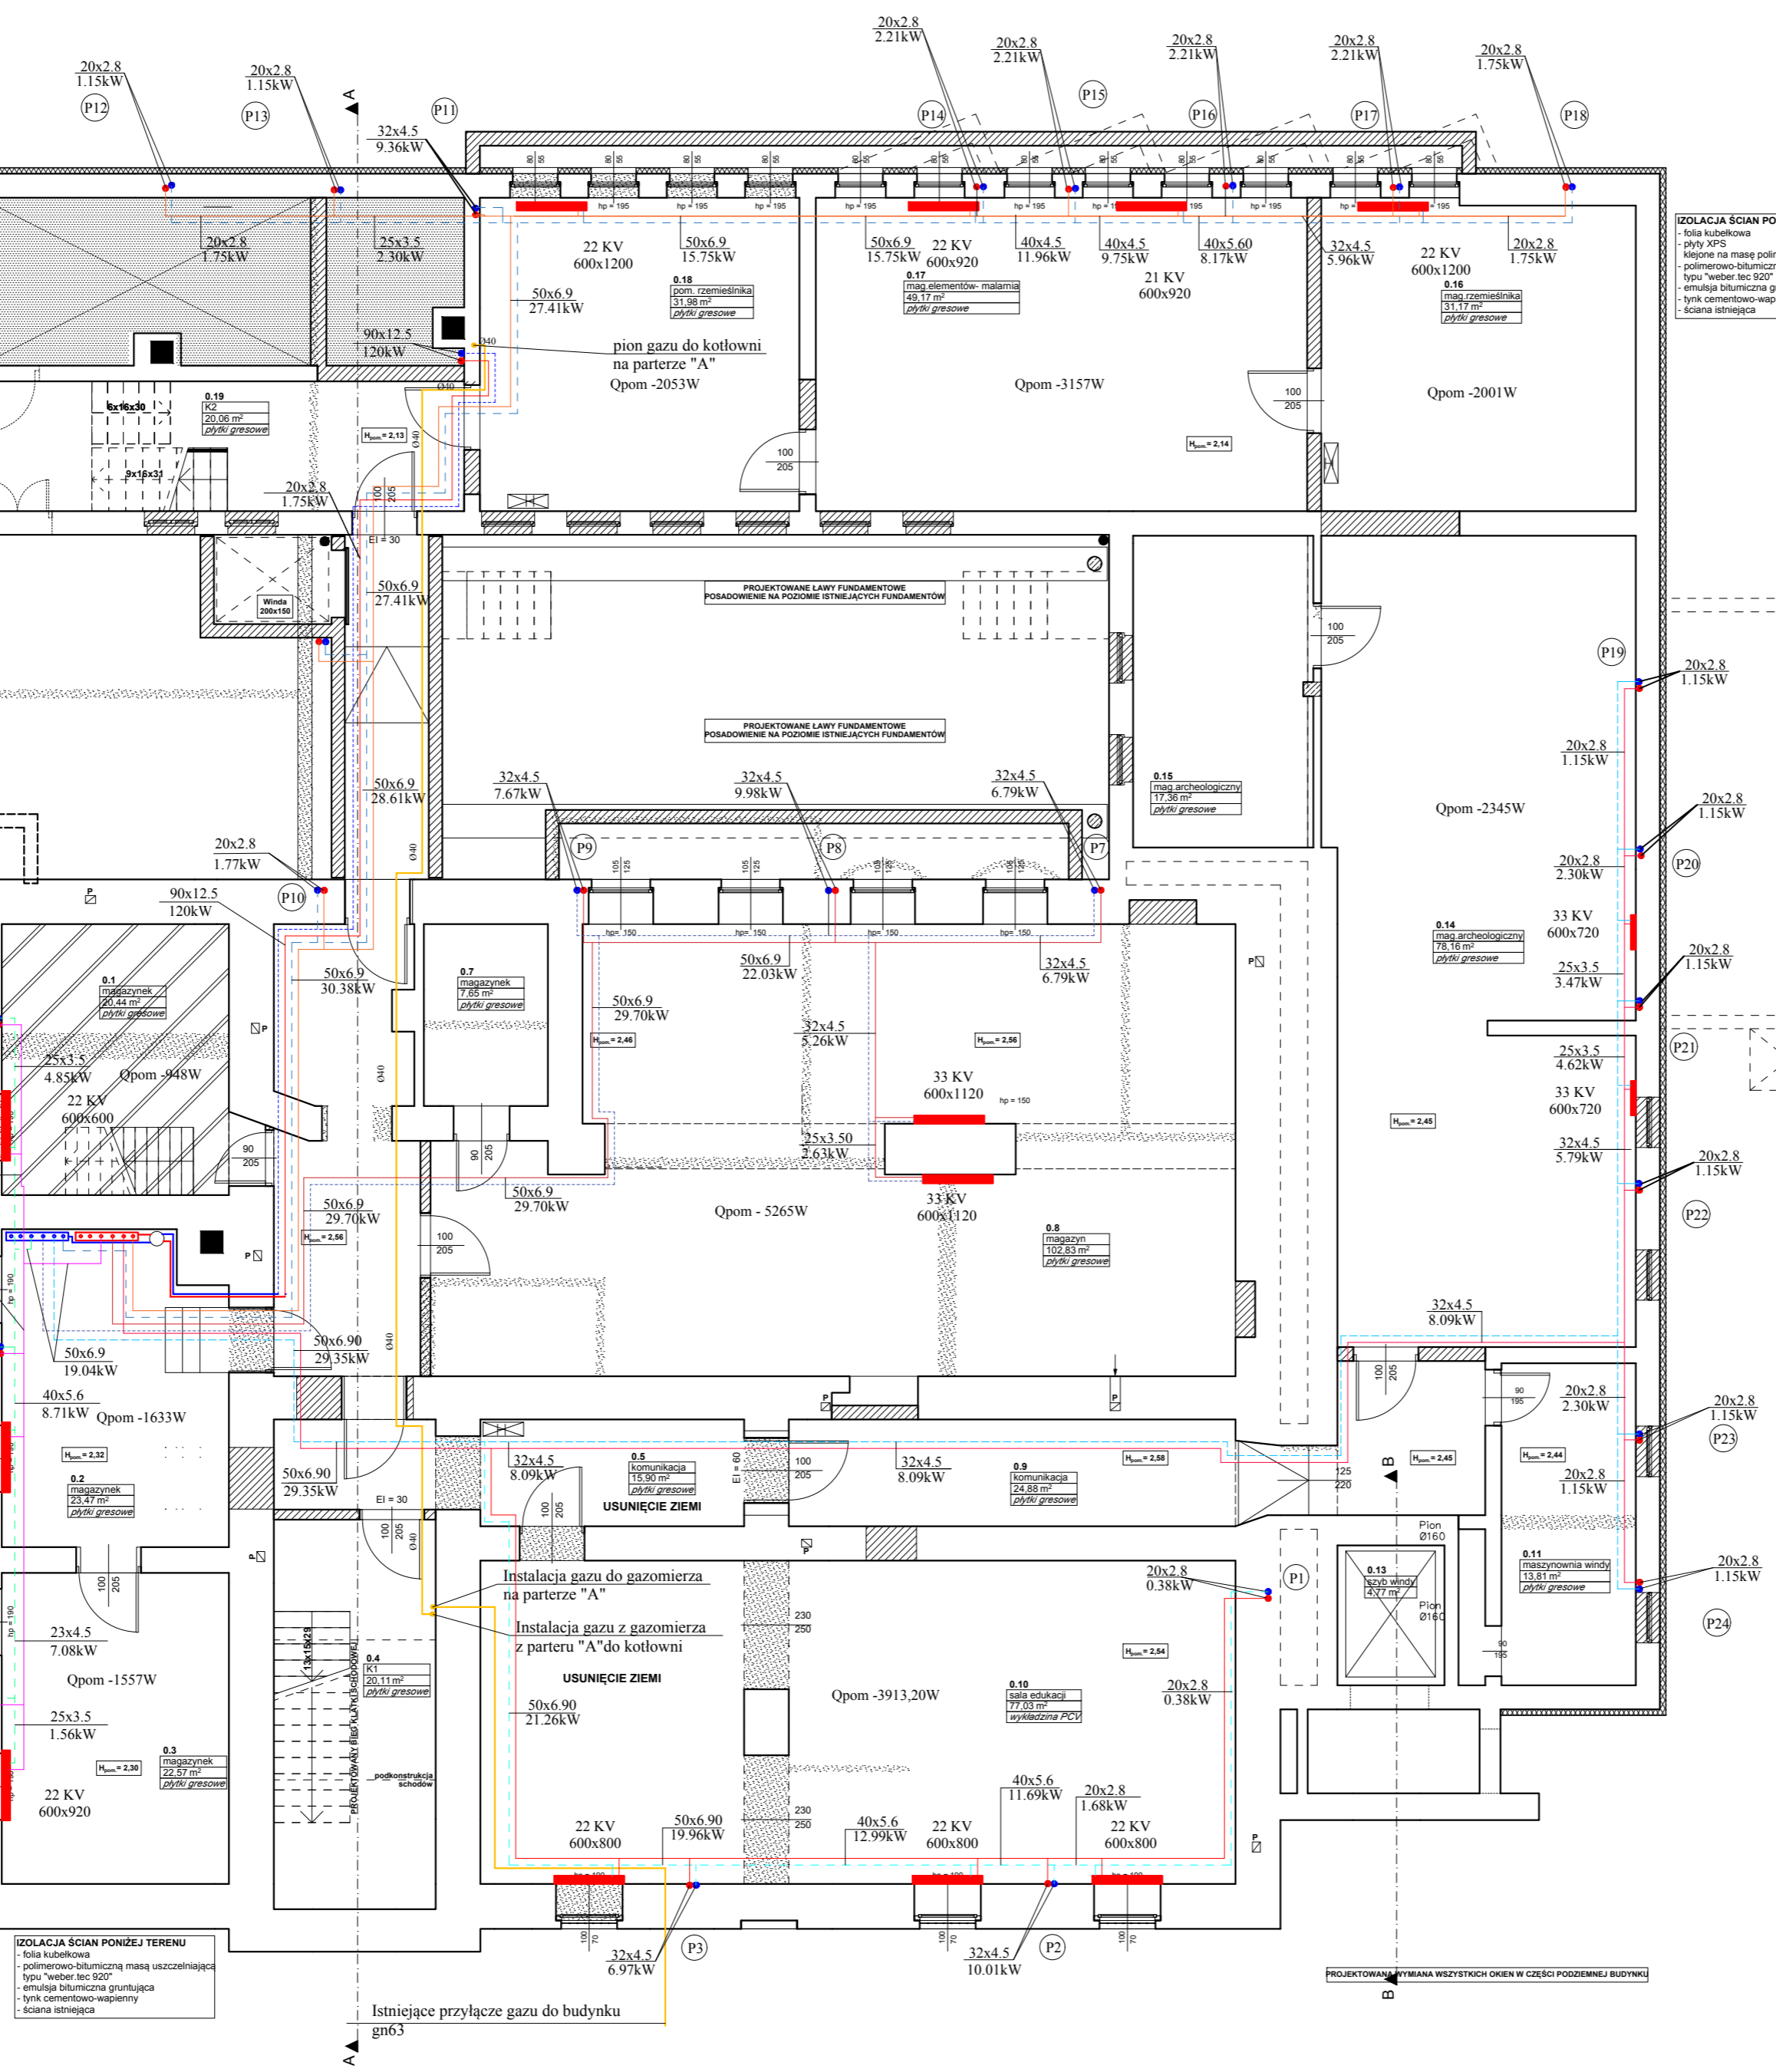

- LEGENDA:**
- Projektowany grzejnik
  - instalacja gazowa
  - Projektowany rozdzielacz
  - projektowane zasilanie c.o
  - projektowany powrót c.o

- Powierzchnie podane w stanie wykończonym.  
 - Wymiary na rysunkach podane w stanie wykończonym.  
 - Sprawdzić drożność istniejących przewodów wentylacyjnych oraz sposób podłączenia na odpowiedniej kondygnacji.

AUTOR PROJEKTU ZGODNIE Z USTAWĄ O PRAWIE AUTORSKIM I PRAWACH POKREWNYCH z dn. 04.02.1994 r. ( Dz. U. 2006 Nr 90 Poz. 631 z późniejszymi zmianami) ZASTRZEGA SOBIE PRAWA AUTORSKIE. WSZYSTKIE ZMIANY W PROJEKCIE NALEŻY UZGADNIĄĆ Z AUTOREM.

Rysunek		<b>RZUT PIWNIC - instalacja c.o.</b>		Rys.nr:	<b>2</b>
Temat		PRZEBUDOWA I ROZBUDOWA BUDYNKU MUZEUM OKRĘGOWEGO ZIEMI KALISKIEJ		Skala:	<b>1:100</b>
Adres		62-800 Kalisz, ul. Kościuszki 12 (dz. nr ew. 75, 74/4, 74/3, obręb 036 Śródmieście II)		Data:	<b>03.2018</b>
Inwestor		Muzeum Okręgowe Ziemi Kaliskiej w Kaliszu 62-800 Kalisz, ul. Kościuszki 12		Podpis	
Autorzy		mgr inż. Grzegorz Szulc	GT-8388/192/77	Podpis	
Opracowanie		mgr inż. Kamila Kucharska		Podpis	
Sprawdz.		mgr inż. Wanda Badura	JAN-7342-111/94	Podpis	